

ALLEGATO "B"
REP. 62602
RACC. 45691

**Agenzia delle Entrate
CATASTO FABBRICATI
Ufficio Provinciale di
Milano**

Dichiarazione protocollo n. M10675162 del 19/10/2015

Planimetria di u.i.u. in Comune di Milano

Via Montecatini

civ. 15

Identificativi Catastali:

Sezione:

Foglio: 471

Particella: 236

Subalterno: 713

Compilata da:

D'elia Giuseppe

Iscritto all'albo:

Geometri

Prov. Milano


N. 10945

Scheda n. 1

Scala 1:200

Luigi Simonino
Flavia Fusco
Rosella

CORTILE COMUNE
MAPP. 236

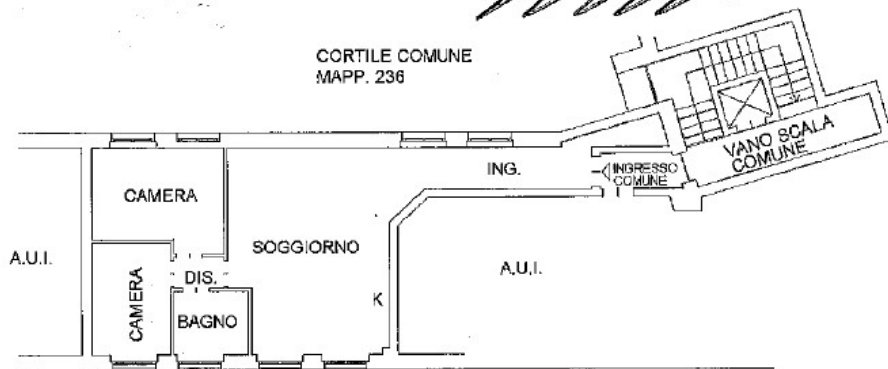

VIA MONTECATINI

PIANO SECONDO
H. 2.90



10 metri

Catasto dei Fabbricati - Situazione al 08/06/2016 - Comune di MILANO (F205) - < Foglio: 471 - Particella: 236 - Subalterno: 713 >
VIA MONTECATINI n. 15 piano: 2;

Ultima planimetria in atti

Data: 08/06/2016 - n. T99396 - Richiedente: LTTGNZ55L31D623K

Totale schede: 1 - Formato di acquisizione: A4(210x297) - Formato stampa richiesto: A4(210x297)